

ΕΦΗΜΕΡΙΣ ΤΗΣ ΚΥΒΕΡΝΗΣΕΩΣ
ΤΗΣ ΕΛΛΗΝΙΚΗΣ ΔΗΜΟΚΡΑΤΙΑΣ

ΤΕΥΧΟΣ ΤΕΤΑΡΤΟ **Αρ. Φύλλου 127**

19 Φεβρουαρίου 1993

ΠΕΡΙΕΧΟΜΕΝΑ

ΠΟΛΕΟΔΟΜΙΑ

ΑΠΟΦΑΣΕΙΣ

Αριθ. 379/92 (1)

Τροποποίηση της 1173/87 Απόφασης οριοθέτησης του Οικισμού Παλαιοπύργου Πωγωνίου Ν. Ιωαννίνων.

Ο ΝΟΜΑΡΧΗΣ ΙΩΑΝΝΙΝΩΝ

Έχοντας υπόψη:

1. Την υπ' αριθμ. 13/92 απόφαση της Κοινότητας Παλαιοπύργου.

2. Το έγγραφο με αριθμ. 163/91 της κοινότητας.

3. Την υπ'αριθμ. 153/91 καταγγελία της αδελφότητας Παλαιοπύργου.

4. Το υπ' αριθμ. 3393/16.6.91 δικό μας έγγραφο που έγινε μετά από αυτοψία σχετικά με την προστασία των πηγών.

5. Την υπ' αριθμ. 27/18.11.92 πράξη γνωμοδότησης του Συμβουλίου ΧΟΠ του Νομού, αποφασίζουμε:

1. Την τροποποίηση της υπ' αριθμ. 1173/87 απόφασης οριοθέτησης του Οικισμού Παλαιοπύργου Πωγωνίου και συγκεκριμένα εξαιρούμε το τμήμα του Οικισμού που είναι εντός της οριοθέτησης και βρίσκεται ανάντι του δρόμου που πηγαίνει προς κοινότητα Μερόπης, ήτοι το εξαιρούμενο τμήμα περικλείεται από την 33η επαρχιακή οδό και τα σημεία 1-2-3 του διαγράμματος που συνοδεύει την απόφαση αυτή.

Το τμήμα αυτό εξαιρείται γιατί υπάρχουν πηγές από τις οποίες γίνεται η ύδρευση της Κοινότητας.

Κατά τα λοιπά θα ισχύει η υπ' αριθμ. 1173/87 απόφαση οριοθέτησης της Κοινότητας Παλαιοπύργου.

2. Από τις διατάξεις αυτής της απόφασης δεν προκαλείται δαπάνη σε βάρος του κρατικού προϋπολογισμού.

3. Η παρούσα απόφαση με το σχεδιάγραμμα οριοθέτησης που τη συνοδεύει να δημοσιευθεί στην Εφημερίδα της Κυβέρνησης.

Ιωάννινα, 26 Ιανουαρίου 1993

Ο Νομάρχης

ΓΕΩΡΓΙΟΣ ΔΙΔΑΓΓΕΛΟΣ

ΟΡΙΑ ΟΙΚΙΣΜΟΥ

1. Θεση κοτετσι
2. -»- Ραδιο
3. -»- Γιαννη Γκινη
4. -»- Καραγιωτατικα
5. -»- Σκοτεινη
6. -
7. Εκκλησια Αγιου Αθανασιου
8. Θεση Κουρη
9. -»- Καρα
10. Σταβλος Χαριση

ΚΑΚΟΛΑΚΚΟΣ

Τμημα του οικισμου που αφαιρειται απο την οριοθετηση λογω πηγων. Αποφ. 379/92 '93

ΕΟ 33

ΚΑΤΩ ΜΕΡΟΠΗ

Η ΜΕ ΑΡΙΘ. 379/92/93

27/18-11-92

Τροποποιηση τη υπ' αριθμ. 1173/88 αποφ. οριοθετησης οικισμου Παλαιοπυργου

4 - 8 - 93

ΚΟΥΜΠΟΥΡΗ ΣΤΑΜΑΤΑ
Αρχιτέκτων Μηχανικός με ΑΒ

ΝΟΜΟΣ :ΙΩΑΝΝΙΝΩΝ
Οικισμος: ΠΑΛΑΙΟΠΥΡΓΟΣ

ΥΠΟΜΝΗΜΑ

- Οριο ΟΤΑ
- Οριο εγκεκριμενου σχεδιου οικισμου
- Οριο συνεκτικου τμηματος οικισμου
- Οδικο δικτυο
  - εθνικο δικτυο
  - επαρχιακο δικτυο
- Κεντρο οικισμου
- Οριο ζωνης οικιστικης καταλληλοτητος
- Αρχαιολογικος χωρος - Τοπιο φυσικου καλλους
- Ζωνη υψηλης γεωργικης παραγωγικοτητος
- Κτηνοτροφικη μοναδα
- Δασος - Αναδασωση
- Χρηση ασυμβιβαστη με κατοικια (βιομηχανια, ορυχειο κλπ)
- Περιοχες με κλισεις εδαφολογικα & γεωλογικα ακαταλληλες
- Οριο ακαταλληλων χρησεων (αιγιαλος, εθνικος δρομος, καστρο κλπ)
- Οριο οικισμου

Θεωρήθηκε την 379/92/93 Απόφαση του Νομάρχη

ΚΟΥΜΠΟΥΡΗ ΣΤΑΜΑΤΑ
Αρχιτέκτων Μηχανικός με ΑΒ

ΠΟΛΕΟΔΟΜΙΚΗ ΑΝΑΓΝΩΡΙΣΗ ΚΑΙ ΖΩΝΕΣ ΚΑΤΑΛΛΗΛΟΤΗΤΑΣ		Αριθμος σχεδιου: Α-1.1
		Κλ. 1:5.000
Συνταξη:	Ελεγχος:	Ημερ.

Υπουργειο Χωροταξιας Οικισμου και Περιβαλλοντος
ΔΙΕΥΘΥΝΣΗ ΧΩΡΟΤΑΞΙΑΣ

Αριθ. ΤΠ 9748 (2)

Τροποποίηση ρυμοτομικού σχεδίου στα ΟΤ 233 - 224β - 216 του Λιτοχώρου Ν. Πιερίας.

Ο ΝΟΜΑΡΧΗΣ ΠΙΕΡΙΑΣ

Έχοντας υπόψη:

1) Τις διατάξεις του από 17.7.1923 Ν.Δ. «περί σχεδίων πόλεων και κωμών του Κράτους», όπως τροποποιήθηκε και συμπληρώθηκε μεταγενέστερα.

2. Τις διατάξεις του Ν.3200/55 «περί διοικητικής αποκεντρώσεως», όπως τροποποιήθηκαν και συμπληρώθηκαν μεταγενέστερα με το Ν.Δ. 532/70.

3. Τις διατάξεις του Α.Ν. 314/68, όπως τροποποιήθηκαν και συμπληρώθηκαν με το Ν.Δ. 1018/71.

4. Τις διατάξεις του με αριθμ. 183/86 Π.Δ/τος (ΦΕΚ 70/Α).

5. Τις διατάξεις του Π.Δ/τος 16.12.88 (ΦΕΚ 69 Δ'/ 10.2.89) που εγκρίθηκε το σχέδιο του οικισμού Λιτοχώρου.

6. Τις αποφάσεις 25/92 και 87/92 του δημοτ. συμβουλίου Λιτοχώρου σύμφωνα με τις οποίες το συμβούλιο γνωμοδότησε υπέρ της τροποποίησης του σχεδίου και συγκεκριμένα υπέρ της αλλαγής της κατεύθυνσης του δρόμου μεταξύ των ΟΤ 216 και 224 β ώστε να μην εξαφανίζεται μία μόνο ιδιοκτησία και ενσωμάτωση τμήματος του ΟΤ 223 στο ΟΤ 224 β και μείωση του χώρου στάθμευσης στο ΟΤ 223, όπως φαίνεται στο συνημμένο διάγραμμα.

7. Το από 4 Νοεμβρίου 1992 πρακτικό του ΣΧΟΠ Ν. Πιερίας σύμφωνα με το οποίο το συμβούλιο συμφωνεί με την άποψη του Δημ. Συμβουλίου διότι κατ' αυτόν τον τρόπο δεν εξαφανίζονται πλήρως ορισμένες μόνο ιδιοκτησίες, αποφασίζουμε:

Εγκρίνουμε την τροποποίηση του ρυμοτομικού σχεδίου Λιτοχώρου που αφορά την αλλαγή της κατεύθυνσης του δρόμου μεταξύ των ΟΤ 216-224β και μείωση του χώρου σταύθμευσης στο ΟΤ 223, όπως φαίνεται στο συνημμένο διάγραμμα που συνοδεύει την παρούσα απόφαση.


Από τις διατάξεις αυτής της απόφασης δεν προκαλείται δαπάνη σε βάρος του Κρατικού προϋπολογισμού.

Η απόφαση αυτή να δημοσιευθεί στην Εφημερίδα της Κυβερνήσεως και το συνημμένο διάγραμμα θα αναρτηθεί μετά την δημοσίευσή της για 15 ημέρες στο ΤΠ και ΠΕ Ν. Πιερίας.

Κατερίνη, 5 Φεβρουαρίου 1993

Ο Νομάρχης

ΞΕΝΟΦΩΝ ΣΤΕΡΓΙΑΔΗΣ

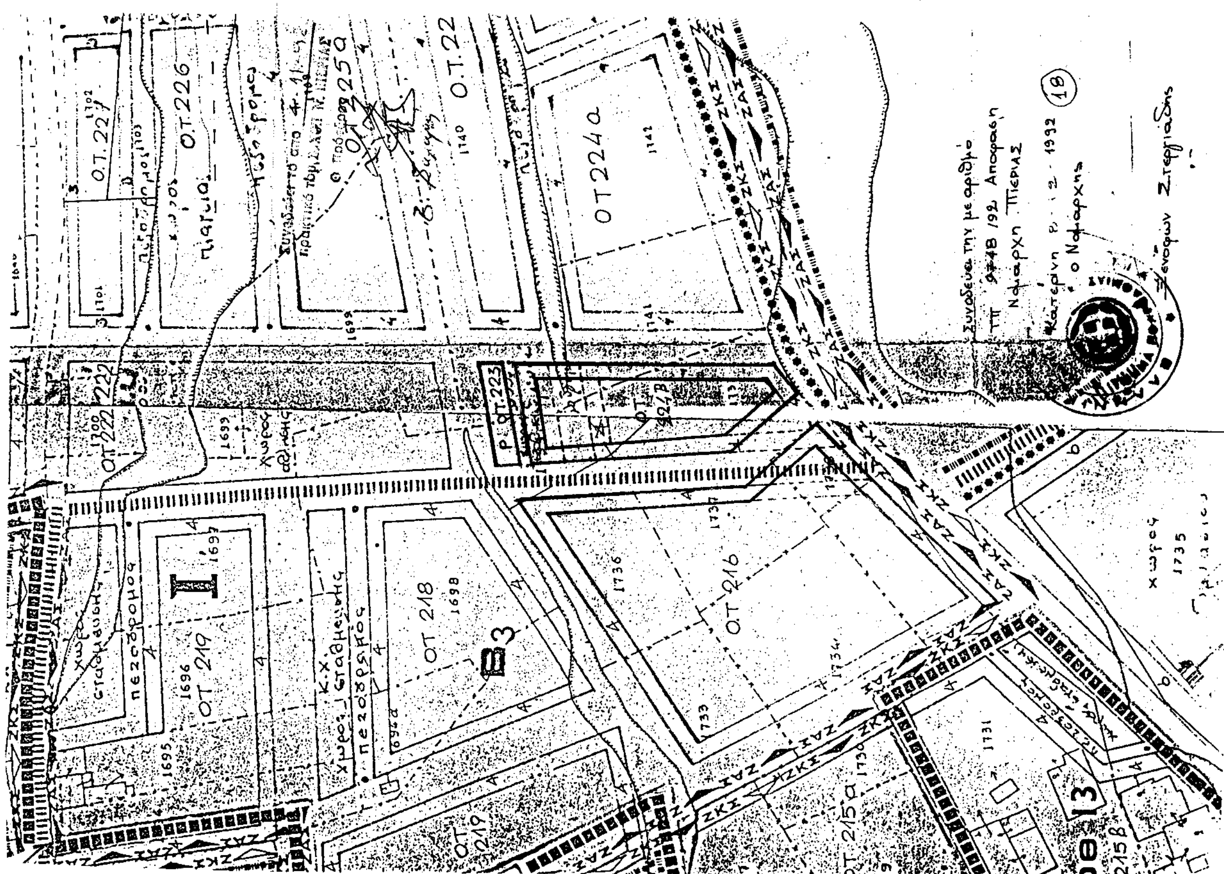

Αριθ. Τ.Ο, 6090 (3)

Τροποποίηση σχεδίου πόλης δυτικά της οδού Κριάρη στο Ν. Ρεθύμνης.

Ο ΝΟΜΑΡΧΗΣ ΡΕΘΥΜΝΗΣ

Έχοντας υπόψη:

1) Τις διατάξεις του Ν.Δ. της 17 Ιουλίου 1923 όπως μεταγενέστερα τροποποιήθηκαν και συμπληρώθηκαν και ειδικότερα τα άρθρα 3 και 70 αυτού.

2) Τις διατάξεις του Α.Ν. 314/68 (ΦΕΚ 47/Α) όπως τροποποιήθηκαν και συμπληρώθηκαν με το αριθμ. 1018/71 Ν.Δ. (ΦΕΚ 220/Δ) και με την παρ. 3 του άρθρου 34 του Ν.1577/85 (ΦΕΚ 210/Α).

3) Τις διατάξεις του υπ' αριθμό 183/86 Π.Δ. (ΦΕΚ 70/Δ) και ειδικότερα το άρθρο 1 παρ. 1 αυτού.

4) Το από 22-2/29.3.65 Β.Δ. περί τροποποιήσεως και επεκτάσεως του ρυμοτομικού σχεδίου Ρεθύμνου και καθορισμού των όρων και περιορισμών δόμησης των οικοπέδων αυτού.

5) Την αριθμ. Τ.Π. 1477/23.3.87 απόφαση Νομάρχη Ρεθύμνης που εγκρίνει την αναθεώρηση του σχεδίου πόλης στις περιοχές Μασταμπά-Καλλιθέα.

6) Την υπ' αριθμ. 283/92 γνωμοδότηση του Δημοτικού Συμβουλίου.

7) Την από 21.1.92 γνωμοδότηση του Συμβουλίου ΧΟΠ. Ν. Ρεθύμνου που διατυπώθηκε στο 1ο πρακτικό, θέμα 70, αποφασίζουμε:

Εγκρίνεται η τροποποίηση του ρυμοτομικού σχεδίου πόλης δυτικά της οδού Κριάρη, όπως αυτή σημειώνεται στο συνημμένο σχέδιο και συγκεκριμμένα καταργείται ο δρόμος που διέρχεται από την ιδιοκτησία της Αλεξανδράκη Βαρβάρας και προτείνεται νέος δρόμος του σχεδίου πόλης πλάτους 5μ. διερχόμενος βόρεια της ιδιοκτησίας Αυγενάκη.

Μετά τη δημοσιεύση της παρούσης στην Εφημερίδα της Κυβερνήσεως, ακριβή αντίγραφα των πρωτοτύπων διαγραμμάτων που τη συνοδεύουν να αναρτηθούν σε εμφανές μέρος του Τ.Π. και Π.Ε. Ν.Ρεθύμνου επί 15 ημέρες.


Αριθμός διαγράμματος 1 σε κλ. 1:500.

Η απόφαση αυτή να δημοσιευθεί στην Εφημερίδα της Κυβερνήσεως.

Ρέθυμνο, 22 Δεκεμβρίου 1992

Ο Νομάρχης

ΠΑΝΑΓΙΩΤΗΣ ΚΛΑΔΟΣ

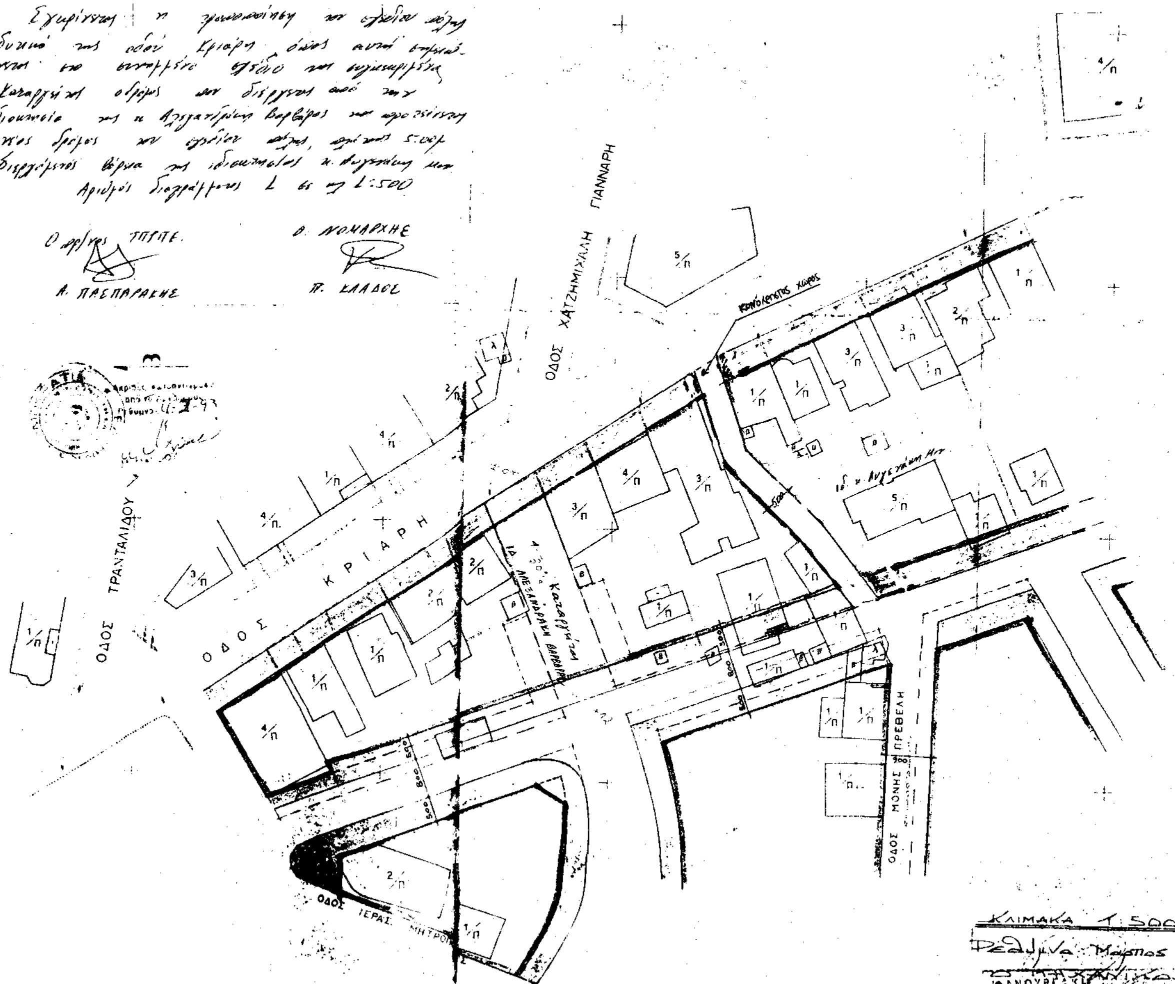

ΑΝΑΚΟΙΝΩΣΕΙΣ

Αριθ. 2275 (4)

Παράκατάθεση αποζημίωσης λόγω ρυμοτομίας στη Θεσσαλονίκη.

Στη Θεσσαλονίκη σήμερα στις έντεκα (11) Ιανουαρίου του έτους χίλια εννιακόσια ενενήντα τρία (1993) ημέρα Δευτέρα και στο γραφείο μου που βρίσκεται στον τέταρτο όροφο της οικοδομής στην οδό Μητροπόλεως 34 (γραφ. 422, ιδιοκτησίας μου) σε μένα την Συμβολαιογράφο και κάτοικο Θεσσαλονίκης Θεανώ Μαρέτη του Αναστασίου που εδρεύω εντάυθα εμφανίστηκε ο μη εξαιρούμενος από το νόμο Ιωάννης Κωνσταντίνου του Μιλτιάδη και της Ξανθίππης, Δικηγόρος, που γεννήθηκε το 1966 στη Θεσσαλονίκη και κατοικεί στη Θεσσαλονίκη Δωδεκανήσου 22 κάτοχος του με αριθμό Ν. 355238 δελτίου αστυνομικής ταυτότητας που εκδόθηκε στις 20.6.1983 από το Α.Π.Α. Θεσσαλονίκης, και αφού μου δήλωσε ότι γνωρίζει ανάγνωση και γραφή και δεν βρίσκεται σε αδυναμία υπογραφής από οποιαδήποτε αιτία ζήτησε τη σύνταξη και υπογραφή του παρόντος και να καταθέσει όπως και κατέθεσε ως πληρεξούσιος Δικηγόρος των καταθετών που αναφέρονται που παρακάτω, σε μένα το με αριθμό 81/8.1.93 γραμμάτιο Σύστασης Παρακαταθήκης του Ταμείου Παρακαταθηκών και Δανείων που κατατέθηκε από τους Δήμητρα συζ. Χρήστου Δεληχρήστου το γένος Γεωργίου Ρωμαλίδη, Γρηγόριο Δεληχρήστο του Χρήστου Ευγενία Δεληχρήστου του Χρήστου και Άννα Δεληχρήστου του Χρήστου υπέρ των δικαιούχων της αποζημίωσης για έκταση που ρυμοτομήθηκε εμβαδού 66,90 τ.μ. με στοιχεία 17-18-24-45-17 ποσού 4.816.800 δρχ.

Η πράξη αναλογισμού του Πολεοδομικού Γραφείου Θεσσαλονίκης είναι η 3488/73 η απόφαση του Νομάρχη που εγκρίθηκε αυτή η πράξη είναι η 34532/73, η απόφαση καθορισμού τιμής μονάδος είναι η 298/91 του Μονομελούς Πρωτοδικείου Θεσσαλονίκης και το τμήμα οικοπέδου που ρυμοτομείται είναι εμβαδού 66,90 τ.μ. και φαίνεται υπό τα στοιχεία 17-18-24-45-17.

Αφού δήλωσε όλα τα παραπάνω ο εμφανισθείς σε πίστωση και βεβαίωση συντάχθηκε το παρόν σε ένα φύλλο για τέλη και δικαιώματα του οποίου εισπράχθηκαν με ένα αντίγραφο δρχ. και το οποίο αφού διάβασα καθαρά και μεγαλόφωνα στον εμφανισθέντα και αφού βεβαιώθηκε από αυτόν υπογράφεται από αυτόν και εμένα και νόμιμα, (Αρ. διπλ. Ταμ. Γεν. εσόδων Θεσ/νίκης 5905026/9.2.93).

Η απόφαση αυτή να δημοσιευθεί στην Εφημερίδα της Κυβερνήσεως.


Η Συμβολαιογράφος
ΘΕΑΝΩ Α. ΜΑΡΕΤΗ
Ο Εμφανισθείς
(Υπογραφή)

(5)

ΔΙΟΡΘΩΣΕΙΣ ΣΦΑΛΜΑΤΩΝ


Στο ΦΕΚ 1368/31.12.92 (τ. Δ') στο οποίο δημοσιεύτηκε ο καθορισμός των ορίων του αιγιαλού - παραλίας στον Όρμο Σκούμπη, Κοινότητας Μεγαλοχωρίου Τροιζηνίας Πόρου, αντικαθίσταται το εσφαλμένο τοπογραφικό διάγραμμα, με το ορθό, ως εξής:

(Από τη Νομαρχία Πειραιά)

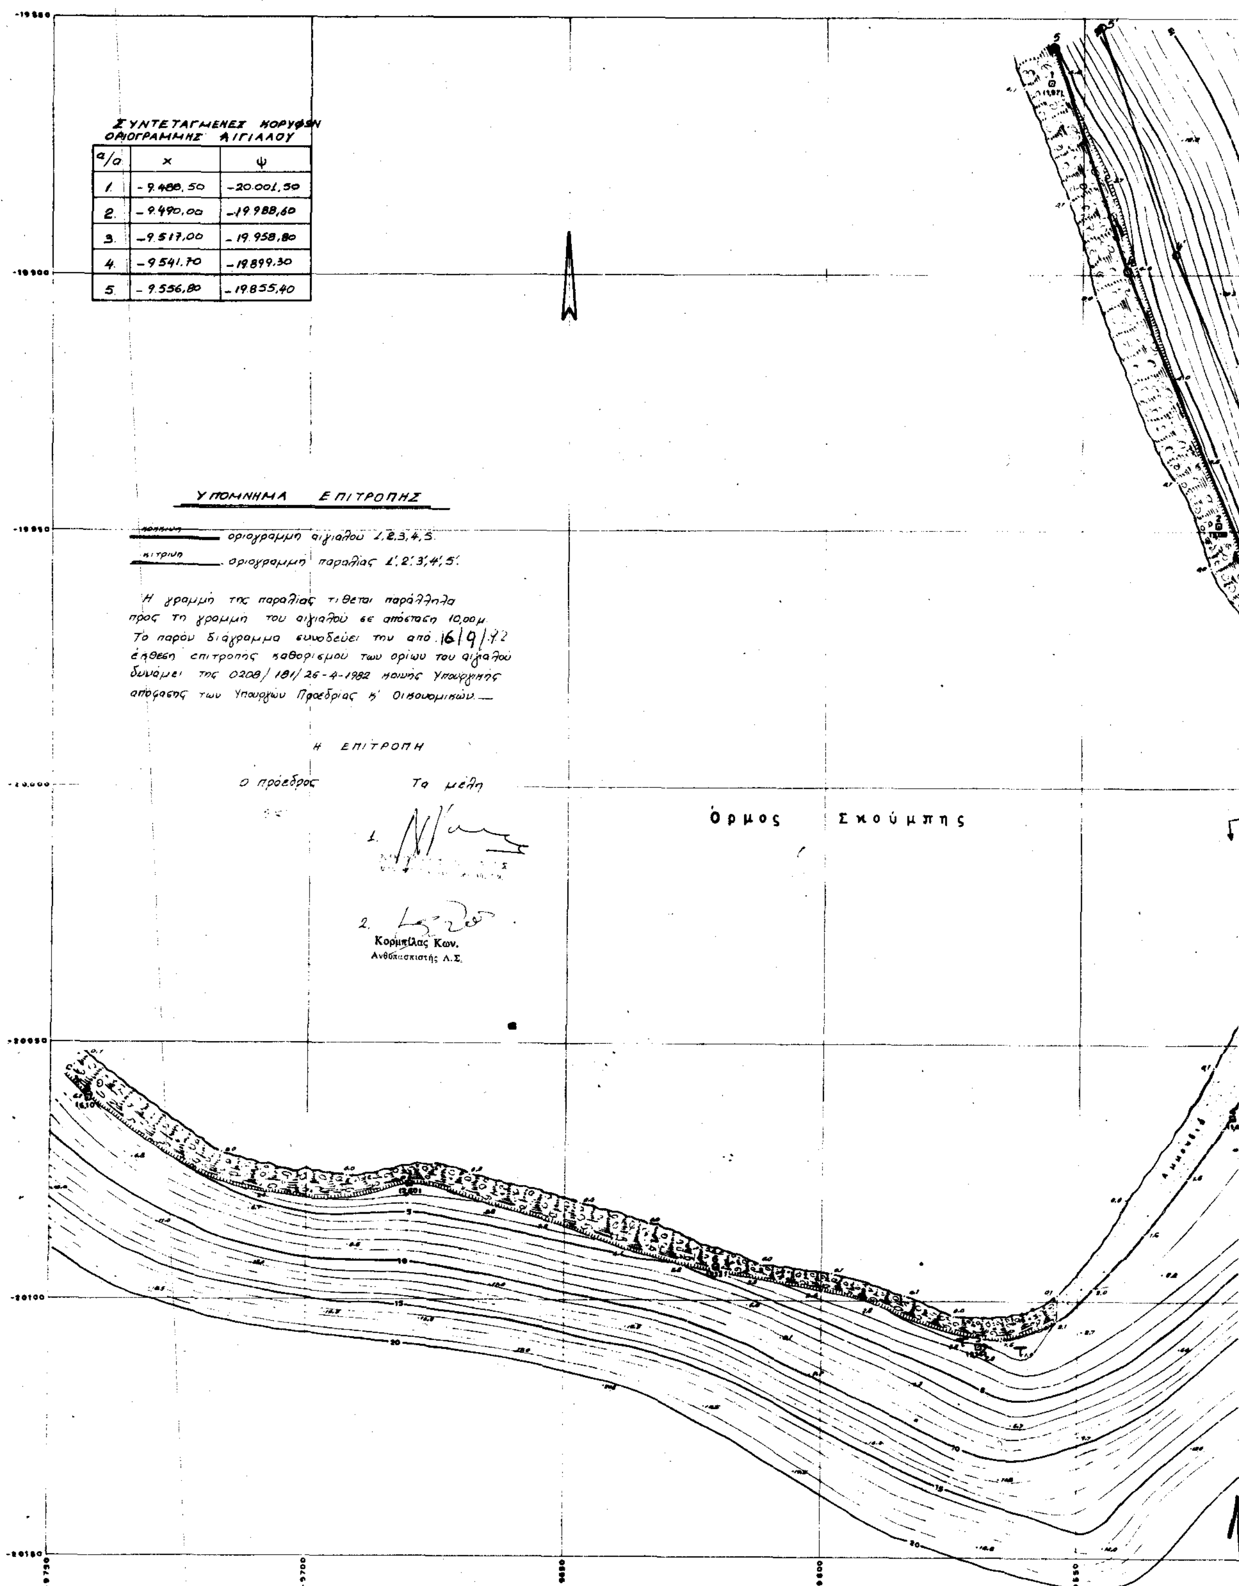

ΣΥΝΤΕΤΑΓΜΕΝΕΣ ΚΟΡΥΦΩΝ ΟΡΙΟΓΡΑΜΜΗΣ ΑΙΓΙΑΛΟΥ

α/α	x	ψ
1.	- 9.488,50	-20.001,50
2.	- 9.490,00	-19.988,60
3.	-9.517,00	-19.958,80
4.	-9.541,70	-19.899,30
5.	- 9.556,80	-19.855,40

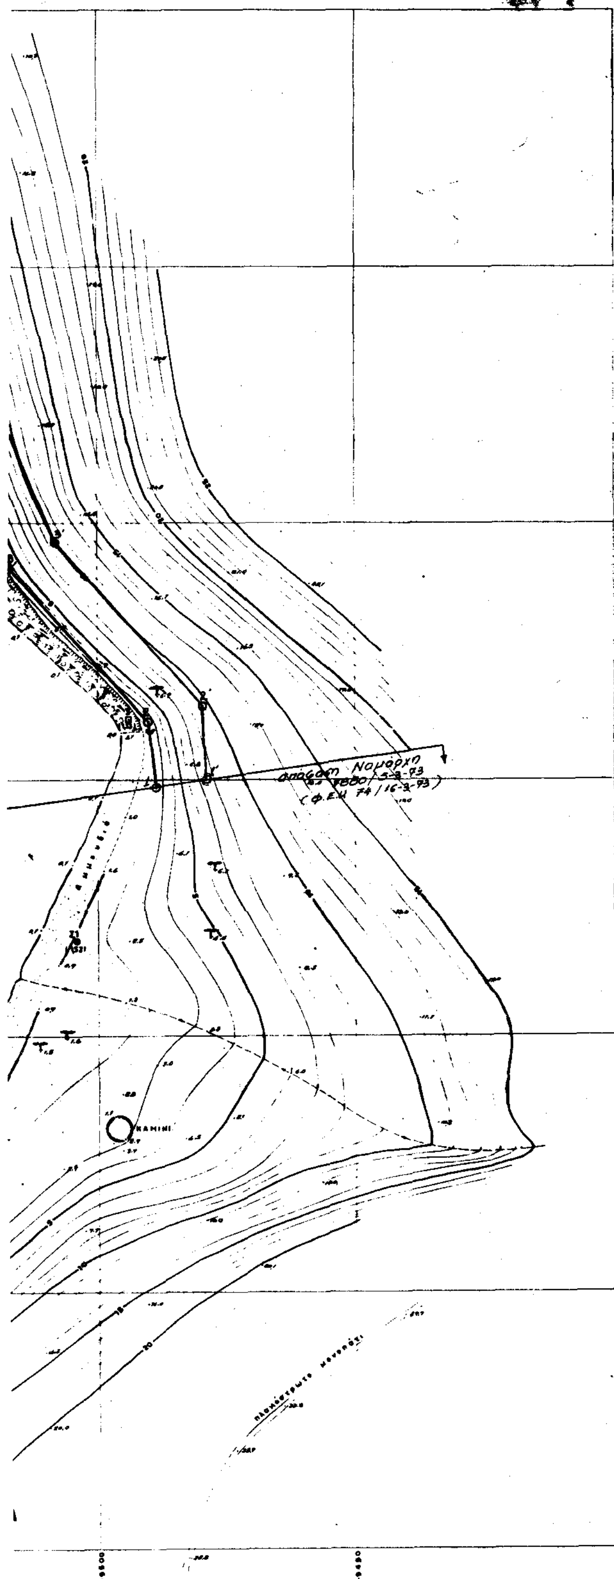

ΤΟΠΟΓΡΑΦΙΚΟ ΔΙΑΓΡΑΜΜΑ
καθορισμου οριων αιγιαλου-παραλιας

ΠΕΡΙΟΧΗ : ΟΡΜΟΣ ΣΚΟΥΜΠΗΣ ή ΒΕΝΙΖΑ
ΕΝΔΙΑΦΕΡΟΜΕΝΟΣ : "ΚΑΛΛΟΝΗ Ε.Π.Ε."
ΚΟΙΝΟΤΗΣ : ΜΕΓΑΛΟΧΩΡΙΟΥ
ΕΠΑΡΧΙΑ : ΤΡΟΙΖΗΝΙΑΣ
ΑΡΜΟΔΙΑ ΟΙΚ. ΕΦΟΡΙΑ : ΠΟΡΟΥ
ΝΟΜΑΡΧΙΑ : ΑΤΤΙΚΗΣ, ΔΙΑΜΕΡΙΣΜΑ ΠΕΙΡΑΙΩΣ

ΚΛΙΜΑΚΑ 1:500 ΙΣΟΔΙΑΣΤΑΣΗ 1 μ.

ΥΨΟΜΕΤΡΙΚΗ ΑΦΕΤΗΡΙΑ : ΚΡΑΤΙΚΟ ΤΡΙΓ/ΚΟ ΔΙΚΤΥΟ
ΤΡΙΓΩΝΟΜΕΤΡΙΚΗ ΕΞΑΡΤΗΣΗ : -»- -»- -»-
ΚΕΝΤΡΟΥ ΦΥΛ. ΧΑΡΤΟΥ 1:100.000 : φ = 37° 45' λ = - 0° 15'


ΜΕΘΟΔΟΣ ΑΠΟΤΥΠΩΣΕΩΣ : ΤΑΧΥΜΕΤΡΙΑ
ΧΡΟΝΟΛΟΓΙΑ ΣΥΝΤΑΞΕΩΣ : ΙΑΝΟΥΑΡΙΟΣ 1992

ΑΘΗΝΑ 16 ΙΑΝΟΥΡΙΟΥ 92
Ο ΣΥΝΤΑΞΑΣ
ΕΥΣΤ. Π. ΠΑΠΑΝΗΣ
ΤΟΠΟΓΡΑΦΟΣ ΜΗΧΑΝΙΚΟΣ

ΠΙΝΑΚΑΣ ΣΤΑΘΕΡΩΝ ΣΗΜΕΙΩΝ

Α/Α Σημείων	Συντεταγμέναι X	Συντεταγμέναι Ψ	Η	Σήμανση
Δ26 ΓΥΖ	- 9617.63	- 21086.19	20.75	βάθρο
Δ34 ΓΥΖ	- 11326.67	- 15695.80	686.96	βάθρο
Στάση 1	- 9506.16	- 20031.85	1.82	μπετόν
Στάση 2	- 9553.61	- 20896.89	68.89	σιδερένιος πάσσαλος
Σταθερό 1	- 9556.41	- 19862.38	1.97	μπετόν
-»- 2	- 9823.82	- 19968.71	3.03	-»-
-»- 3	- 9498.86	- 19980.12	1.13	-»-
-»- 4	- 9820.48	- 20064.26	1.65	-»-
-»- 5	- 9869.89	- 20108.88	8.16	-»-
-»- 6	- 9680.83	- 20093.33	8.13	-»-
-»- 7	- 9680.87	- 21017.77	8.60	-»-
-»- 8	- 9748.88	- 21051.00	6.10	-»-

ΑΠΟΣΠΑΣΜΑ ΧΑΡΤΟΥ ΚΛΙΜΑΚΑ 1:50.000

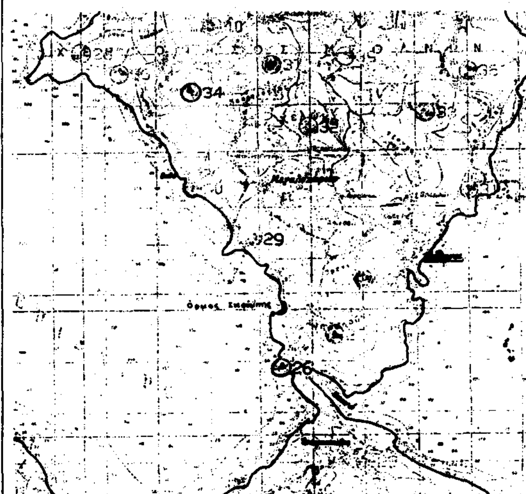

ΕΘΝΙΚΟ ΤΥΠΟΓΡΑΦΕΙΟ

Εκδίδει την ΕΦΗΜΕΡΙΔΑ ΤΗΣ ΚΥΒΕΡΝΗΣΕΩΣ από το 1833

Διεύθυνση : Καποδιστρίου 34
Ταχ. Κώδικας : 104 32
TELEX : 22.3211 YPET GR

Οι Υπηρεσίες του **ΕΘΝΙΚΟΥ ΤΥΠΟΓΡΑΦΕΙΟΥ** λειτουργούν καθημερινά από **8.00'** έως **13.30'**

ΧΡΗΣΙΜΕΣ ΠΛΗΡΟΦΟΡΙΕΣ

* Πώληση ΦΕΚ όλων των Τευχών Σολωμού 51 τηλ.: 52.39.762
* ΒΙΒΛΙΟΘΗΚΗ: Σολωμού 51 τηλ.: 52.48.188
* Για φωτοαντίγραφα παλαιών τευχών στην οδό Σολωμού 51 τηλ.: 52.48.141
* Τμήμα πληροφόρησης: Για τα δημοσιεύματα των ΦΕΚ Σολωμού 51 τηλ.: 52.25.713 – 52.49.547

* Οδηγίες για δημοσιεύματα Ανωνύμων Εταιρειών και ΕΠΕ τηλ.: 52.48.785

Πληροφορίες για δημοσιεύματα Ανωνύμων Εταιρειών και ΕΠΕ τηλ.: 52.25.761

* Αποστολή ΦΕΚ στην επαρχία με καταβολή της αξίας του δια μέσου Δημοσίου Ταμείου Για πληροφορίες: τηλ.: 52.48.320

Τιμές κατά τεύχος της ΕΦΗΜΕΡΙΔΑΣ ΤΗΣ ΚΥΒΕΡΝΗΣΕΩΣ:

Κάθε τεύχος μέχρι 8 σελίδες δρχ. 100. Από 9 σελίδες μέχρι 16 δρχ. 150, από 17 έως 24 δρχ. 200

Από 25 σελίδες και πάνω η τιμή πώλησης κάθε φύλλου (8σέλιδου ή μέρους αυτού) αυξάνεται κατά 50 δρχ.

Μπορείτε να γίνετε συνδρομητής για όποιο τεύχος θέλετε. Θα σας αποστέλλεται με το Ταχυδρομείο.

ΕΤΗΣΙΕΣ ΣΥΝΔΡΟΜΕΣ

Κωδικός αριθ. κατάθεσης στο Δημόσιο Ταμείο 2531		Κωδικός αριθ. κατάθεσης στο Δημόσιο Ταμείο 3512
Η ετήσια συνδρομή είναι:		Ποσοστό 5% υπέρ του Ταμείου Αλληλοβοηθείας του Προσωπικού (ΤΑΠΕΤ)
α) Για το Τεύχος Α'	Δρχ. 15.000	Δρχ. 750
β) » » » Β'	» 30.000	» 1.500
γ) » » » Γ'	» 10.000	» 500
δ) » » » Δ'	» 30.000	» 1.500
ε) » » » Αναπτυξιακών Πράξεων	» 20.000	» 1.000
στ) » » » Ν.Π.Δ.Δ.	» 10.000	» 500
ζ) » » » ΠΑΡΑΡΤΗΜΑ	» 5.000	» 250
η) » » » Δελτ. Εμπ.& Βιομ. Ιδ.	» 10.000	» 500
θ) » » » Αν. Ειδικού Δικαστηρίου	» 3.000	» 150
ι) » » » Α.Ε. & Ε.Π.Ε.	» 200.000	» 10.000
ια) Για όλα τα Τεύχη εκτός ΤΑΕ-ΕΠΕ	» 100.000	» 5.000

Πληροφορίες: τηλ. 52.48.320